

|

Zitrone Dietikon



urech schreinerei

GZH 944 152













2

**Dietikon: endangered
buildings**













GASTRO-GESCHIRR-SPÜLER



KOCHHERD




TISCHE



THERMOSTATE
(im ganzen Haus, nur die weissen)



KÜHLTRUHE

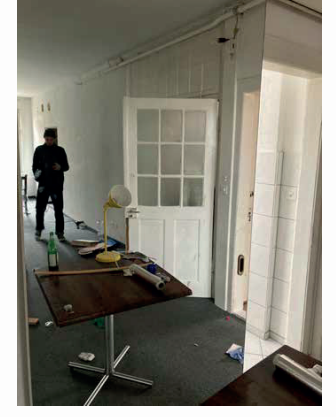

TÜR



KÜHLTHEKE



SPÜLTURM



KÜHLSCHRANK



KÜHLZELLE



FENSTER
(ev. einige)



3


mission

zitrone/bauteile

mission statement

Our goal is to stop the unnecessary demolition of buildings, to support building renovations with minimal intervention and, if possible, to promote interim uses. If refurbishment is no longer possible, we want to remove still functioning components before buildings get demolished and reuse the components in buildings to be refurbished.

The Zitrone Dietikon serves as a point of contact and advice, but also offers storage space for unused components that are offered for sale.

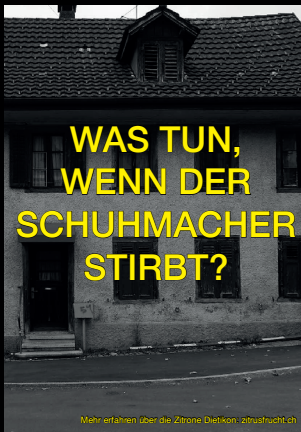



Wir suchen Raum für Zwischennutzungen in und um Zürich.

Zwischennutzungen / Wir suchen immer Raum

Zitrone/Bauteile

Unser Ziel ist es, den unnötigen Abbruch von Gebäuden zu stoppen, Gebäudesanierungen mit minimalem Eingriff zu unterstützen und wenn möglich Zwischennutzungen zu fördern. Ist eine Sanierung nicht mehr möglich, wollen wir noch funktionierende Bauteile vor dem Gebäudeabbruch ausbauen und bei zu sanierenden Gebäuden wiederverwenden. Die Zitrone Dietikon dient dabei als Ansprech- und Beratungsstelle, bietet aber auch Lagerfläche für noch ungenutzte Bauteile, die zum Verkauf angeboten werden.

Tomatoes too good to go!

Zur Zeit Begleiten wir einen Abbruch an der Kirchstrasse in Dietikon. Die gelisteten Gegenstände können kostenlos bis Ende November 2021 abgeholt werden. Melde dich bei Interesse per Mail an bauteile@zitrusfrucht.ch

Wir suchen Raum für Zwischennutzungen in und um Zürich.

Zwischennutzungen / Wir suchen immer Raum



GASTRO-GESCHIRR-SPÜLER



KOCHHERD




TISCHE



THERMOSTATE
(im ganzen Haus, nur die weissen)



KÜHLTRUHE

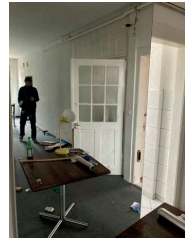


TÜR



KÜHLTHEKE




SPÜLTURM

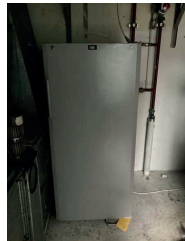

KÜHLSCHRANK



KÜHLZELLE

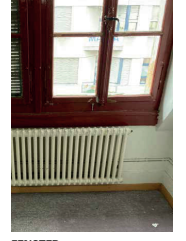

FENSTER
(ev. einige)



Wir suchen Raum für **Zwischennutzungen** in und um Zürich.

Zwischennutzungen / Wir suchen immer Raum



Testament schon geschrieben?

Vererbe uns dein Haus auf Zeit oder trage dein Haus zumindest bei uns als **Ersatzteilhaus** ein, damit wir bei einer allfälligen Renovation oder einem Abbruch (während oder nach deiner Zeit) über die nicht mehr gebrauchten Bauteile verfügen.

- Bauen**
- Raum- und Verkehrsplanung
- Grundlagen
- Projekte
- Stadtentwicklung
- Baubewilligungen
- Baukontrollen
- Städtische Bauprojekte

- Umwelt**
- Energie
- Natur
- Freiräume

Grundlagen



Nutzungsplanung

Kantonale Regelungen sowie die Bauordnung der Stadt Dietikon und der zugehörige Zonenplan regeln die Nutzung des Bodens und das Bauen auf dem Stadtgebiet und bilden die Grundlage zur Beurteilung eines Baugesuchs.



Richtplanung

Der kommunale Richtplan stellt die angestrebte räumliche Entwicklung Dietikons in den Bereichen Siedlung, Freiraum, Natur, Landschaft und Verkehr dar und konkretisiert bzw. ergänzt den regionalen Richtplan.



Gestaltungsplanung

Gestaltungspläne dienen dazu, die Ortsplanung in einer Gemeinde zu ergänzen und zu detaillieren. Mit einem Gestaltungsplan kann eine besonders gute Überbauung, Gestaltung und Erschliessung eines bestimmten Gebietes realisiert werden.



Verkehrsplanung / Verkehrskonzepte

Mit der Verabschiedung des städtischen Gesamtverkehrskonzepts im Jahr 2016 hat der Stadtrat den Grundstein für eine stadtverträgliche Verkehrsentwicklung in den kommenden Jahren gelegt.



Nachhaltigkeit

Die Stadt Dietikon unterstützt den Verein Zitrone Dietikon bei der Suche nach nicht mehr genutzten Bauteilen, für deren Wiederverwendung. Bei einem Abbruchs- oder Sanierungsgesuch in der Stadt Dietikon werden Sie vom Verein kontaktiert und dazu aufgefordert noch nutzbare Bauteile, die normalerweise auf der Mülldeponie landen, auszuschieben oder abzugeben.

Bauen. Umwelt. Nachhaltigkeit

BAUMATERIALLAGER ZITRONE DIETIKON

Der Gebäudebestand in Dietikon befindet sich im ständigen Wandel. Altbauten werden abgerissen, um Platz für moderne Ersatzneubauten zu machen. Doch was passiert mit den noch funktionierenden Bauteilen dieser Gebäude?

MISSION

Die Stadt Dietikon will sich für die Rettung von noch brauchbaren Bauteilen stark machen und fordert alle, die ein Gebäude abreißen oder renovieren möchte, dazu auf sich mit dem Verein "Zitrone Dietikon" in Verbindung zu setzen.

Die Zitrone Dietikon ist eine unabhängige Gruppe von Zwischennutzern und Planern, die sich dafür einsetzen, Gebäudeteile aus Häusern, die vor dem Abriss stehen, zu retten. Das Ziel ist es, die graue Energie zu senken und die Wiederverwendung von Baumaterial zu fördern.

IHR BEITRAG

Wir rufen Sie dazu auf, sich bei diesem Projekt zu beteiligen, um die unnötige Entsorgung von noch brauchbaren Baumaterialien zu stoppen.

Das Material, welches vom Verein Zitrone Dietikon gerettet werden kann, wird im Baumateriallager in der Kirchstrasse gelagert und für Zwischennutzungen genutzt oder zum Verkauf angeboten werden.

ZITRONE DIETIKON – BAUMATERIALLAGER/-BÖRSE

info@zitrusfrucht.ch
<https://www.zitrusfrucht.ch>
<https://www.zitrusfrucht.ch/de/work/dietikon>

Stadt Dietikon, Bauen. Umwelt.
Bremgartnerstrasse 22, 8953 Dietikon.

044 744 35 35
stadt@dietikon.ch

urech schreinerei









SITUATION


1:500

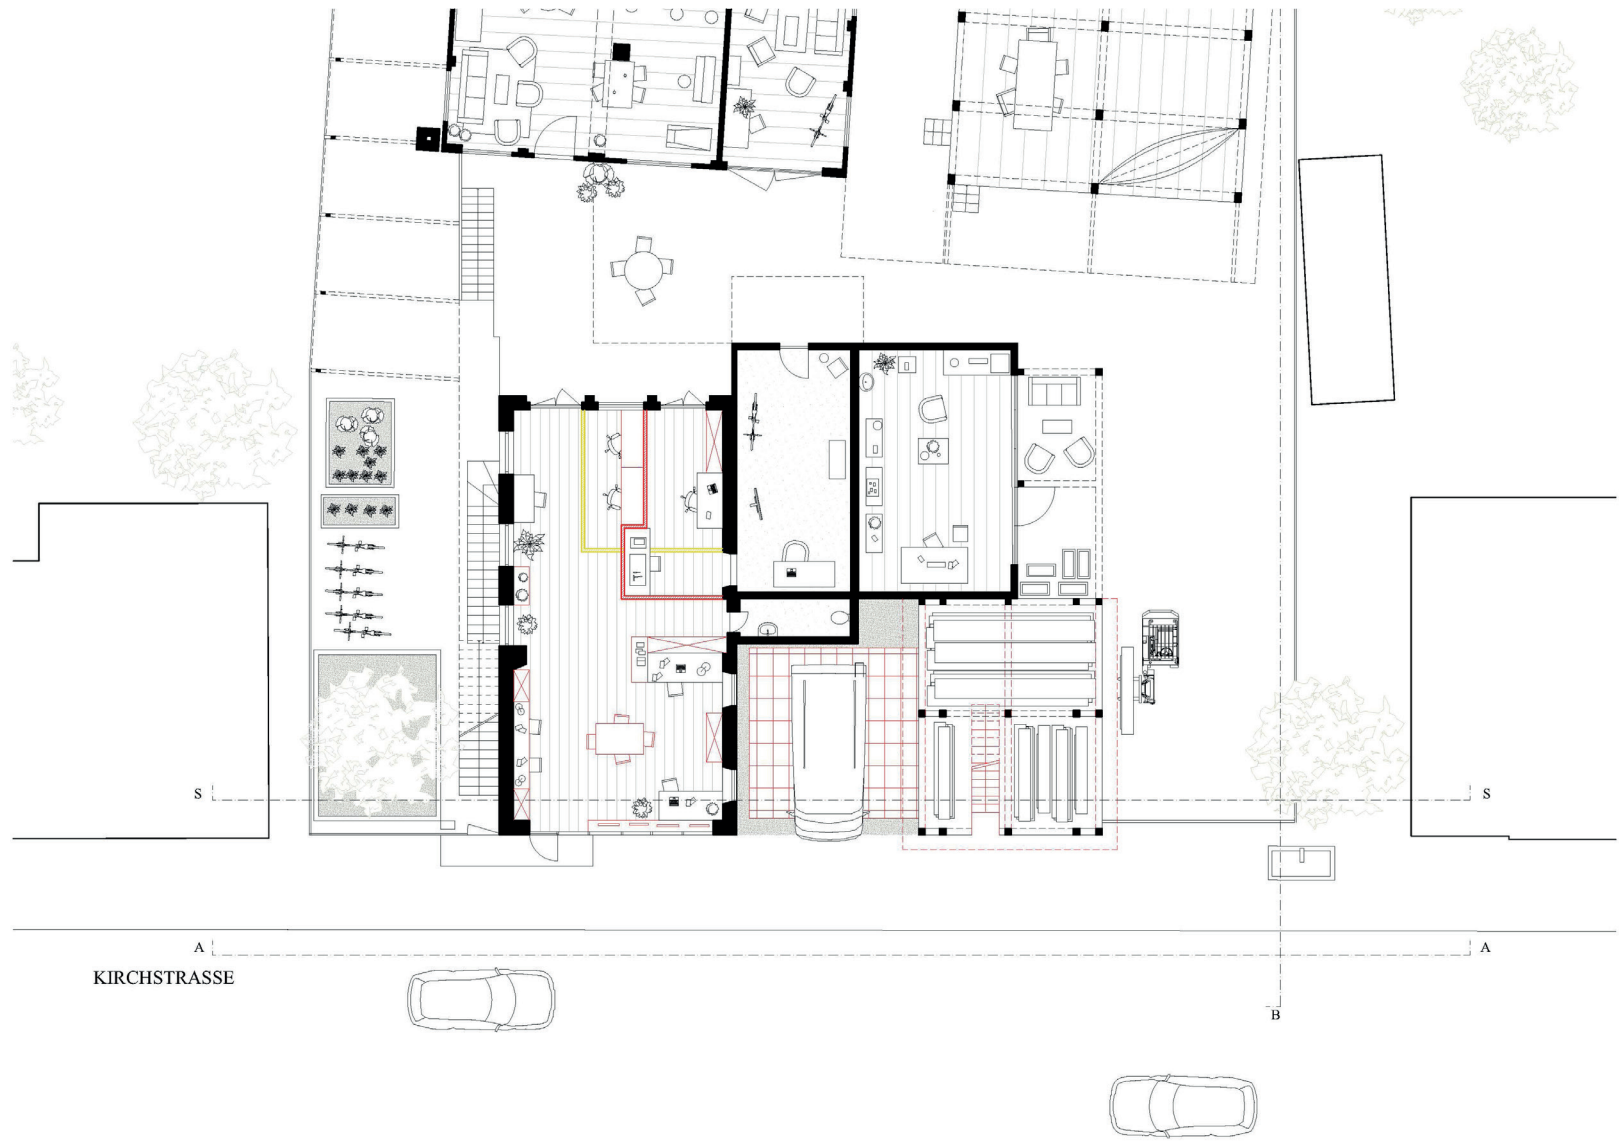

GROUND FLOOR PLAN 1:100

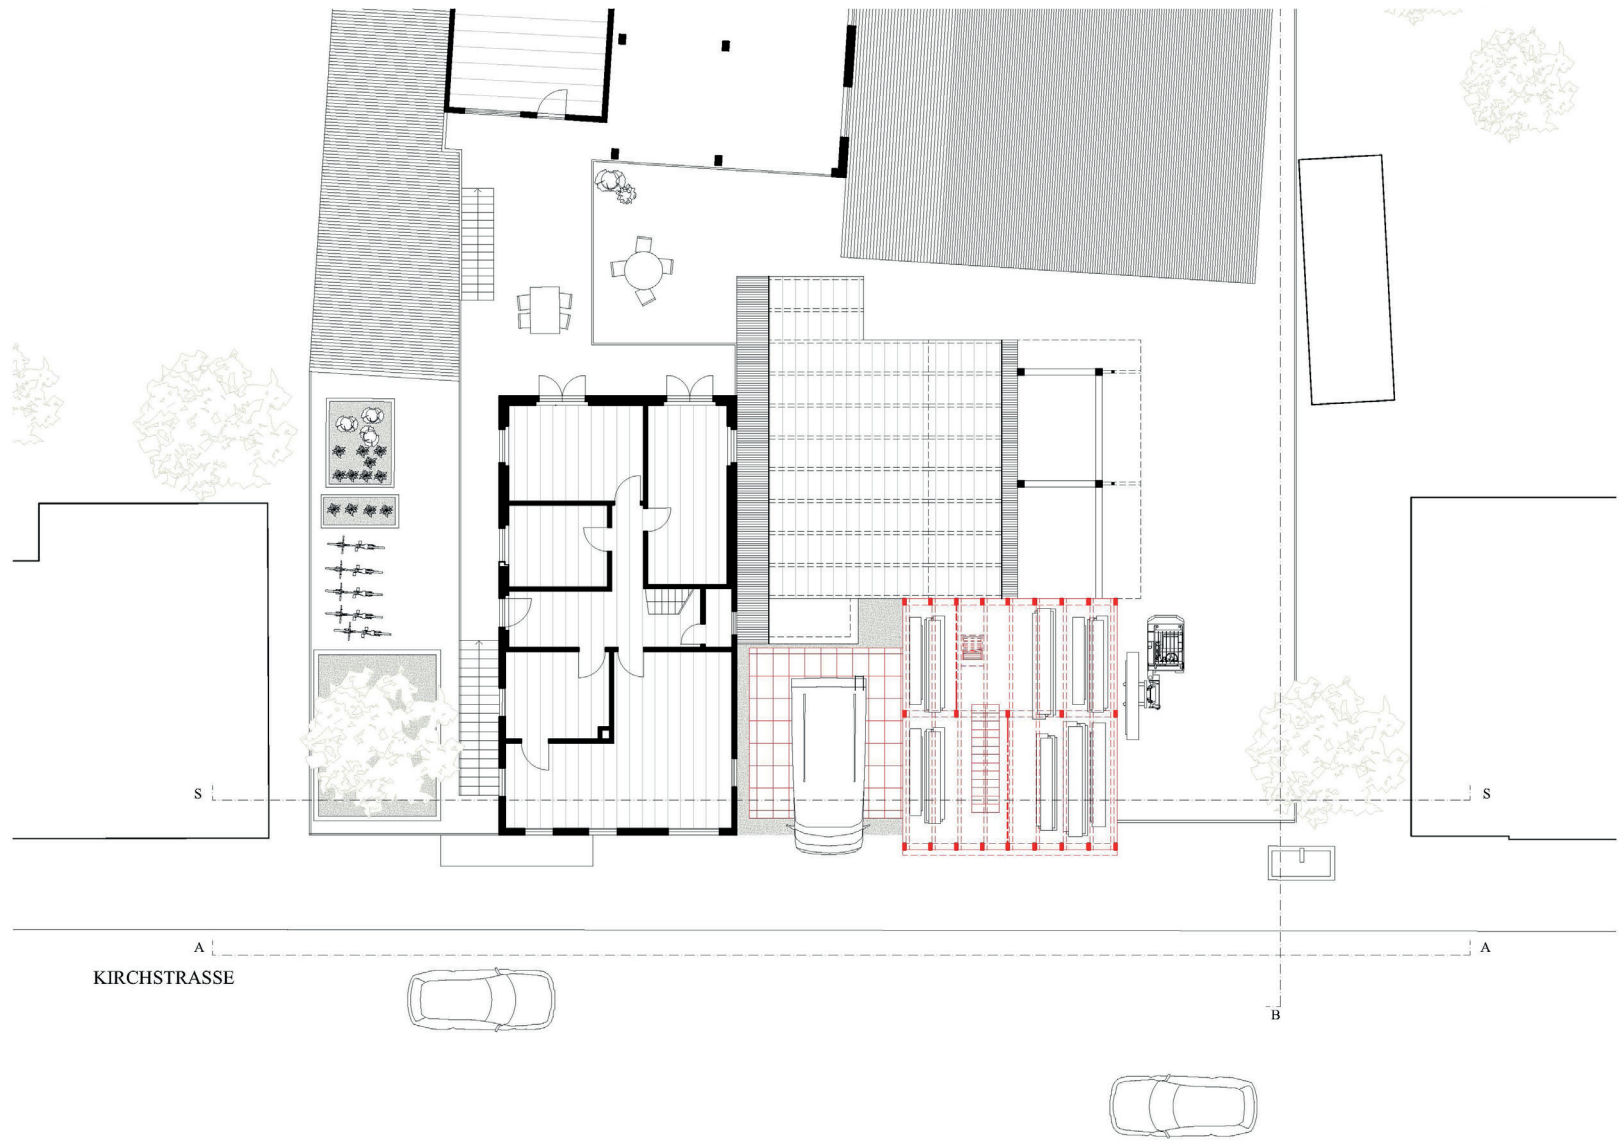

FIRST FLOOR PLAN 1:100

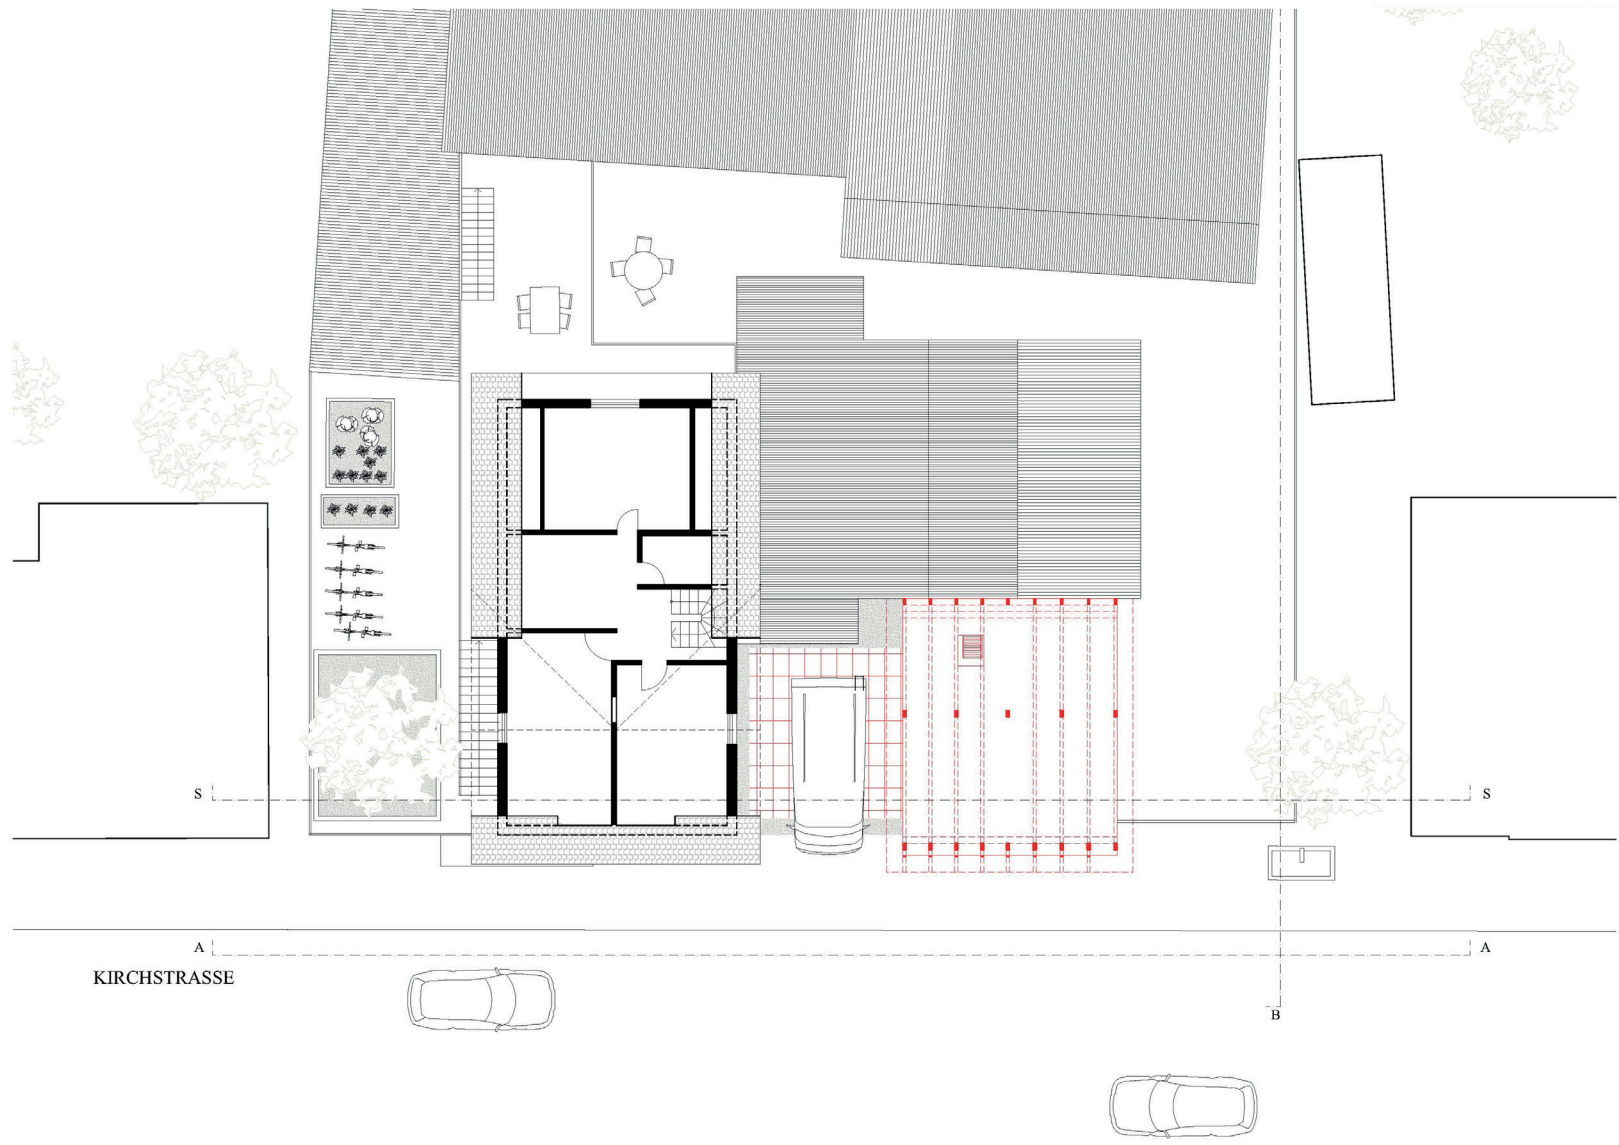



SECOND FLOOR PLAN 1:100







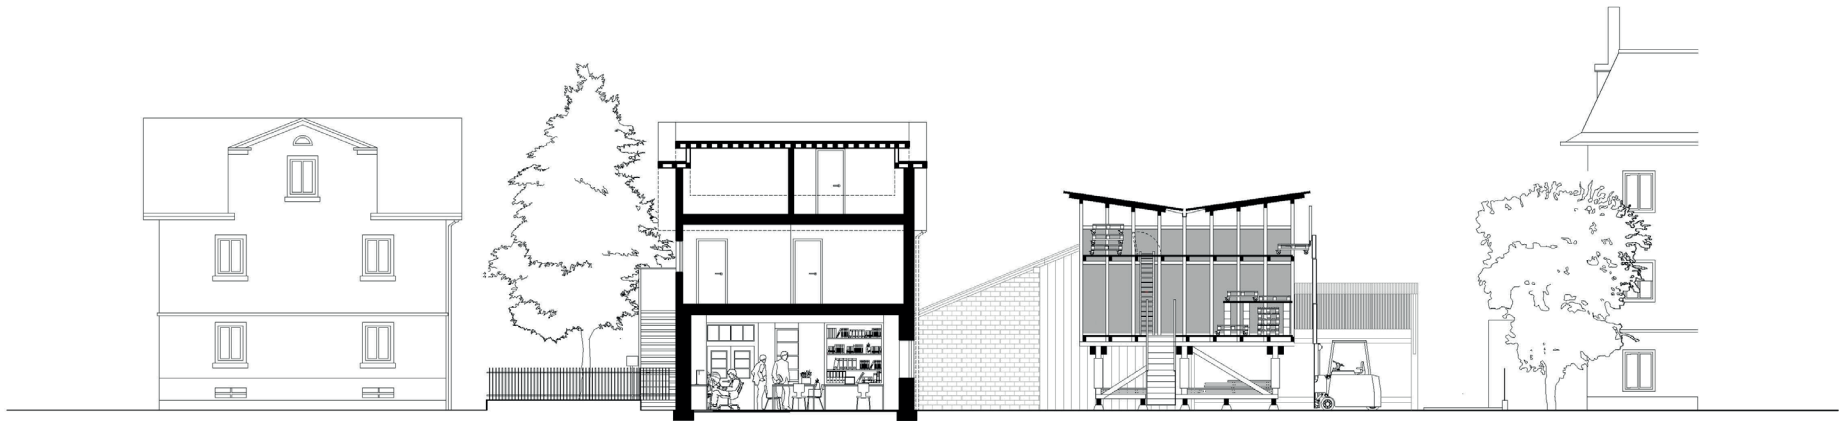

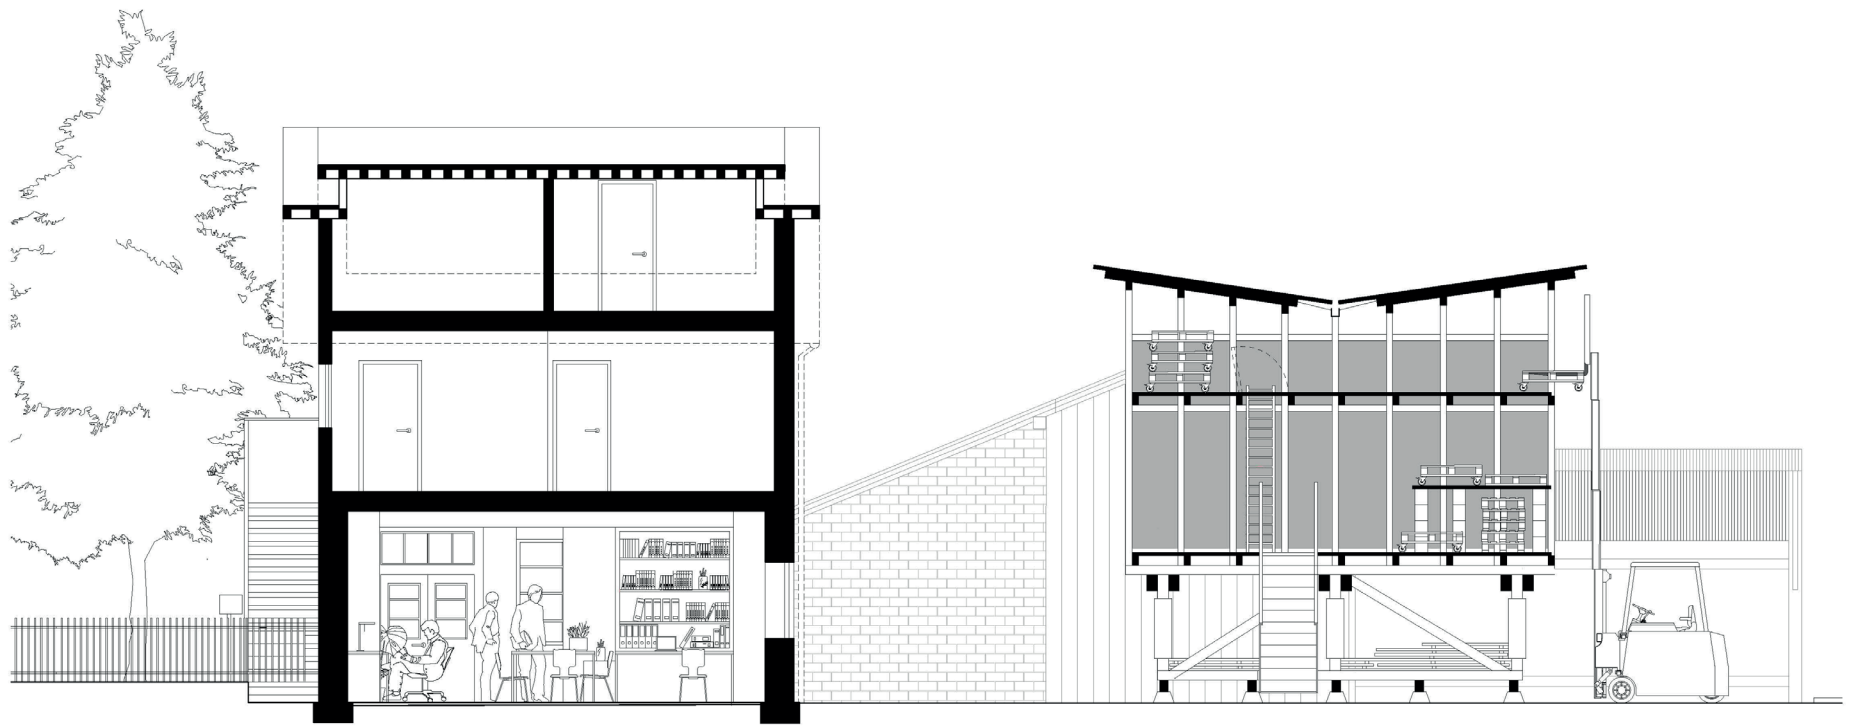

SECTION PLAN 1:50







I Zitrone Dietikon



2 Dietikon: endangered buildings

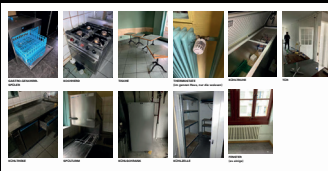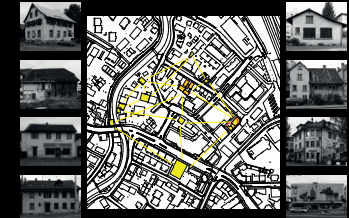

3 mission

zitrone/bauteile mission statement

Our goal is to stop the unnecessary demolition of buildings, to support building renovations with minimal intervention and, if possible, to promote interim uses. If refurbishment is no longer possible, we want to remove still functioning components before buildings get demolished and reuse the components in buildings to be refurbished. The Zitrone Dietikon serves as a point of contact and advice, but also offers storage space for unused components that are offered for sale.

